


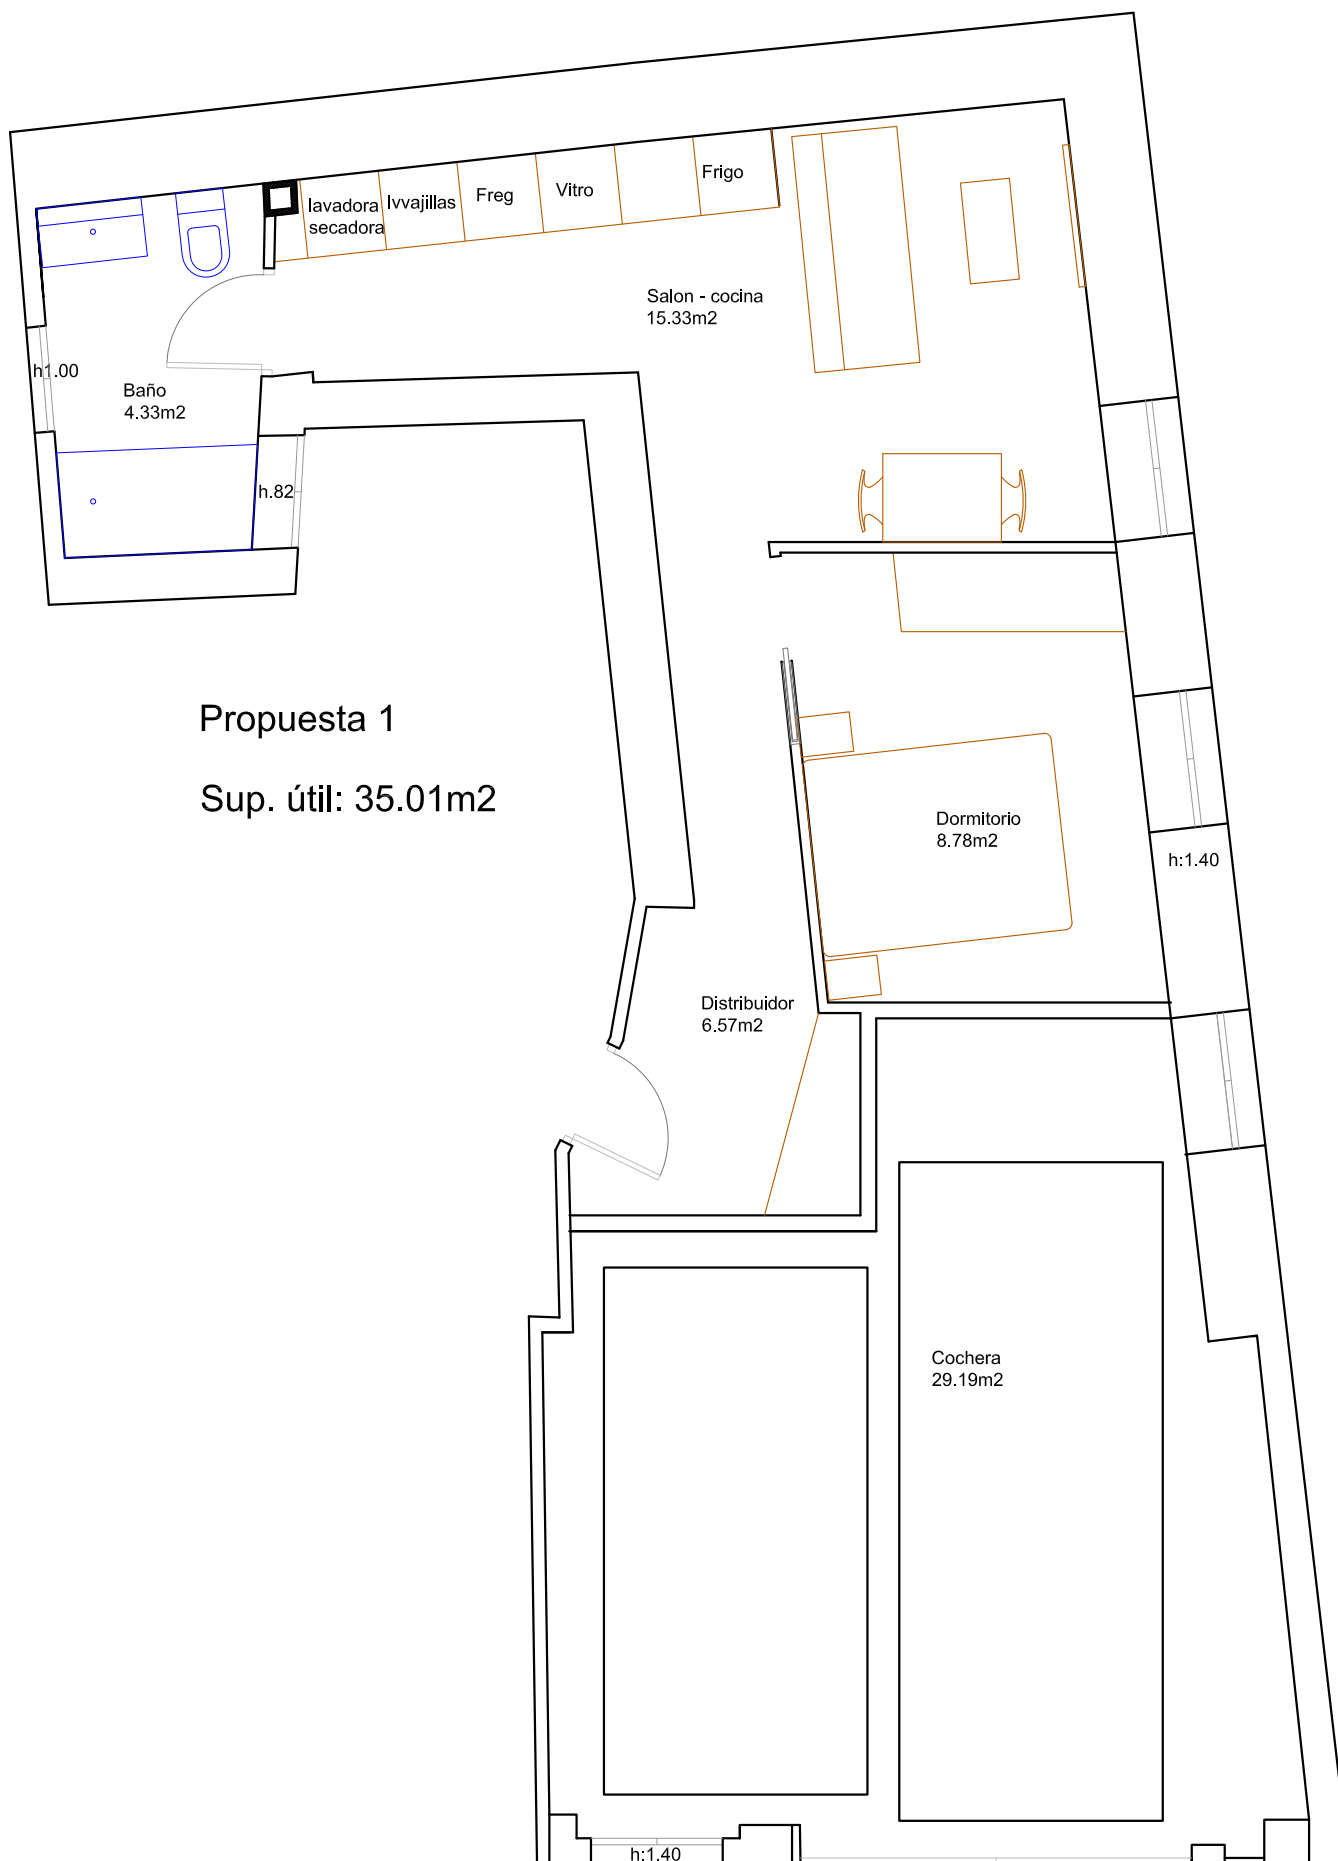

Propuesta 1

Sup. útil: 35.01m²