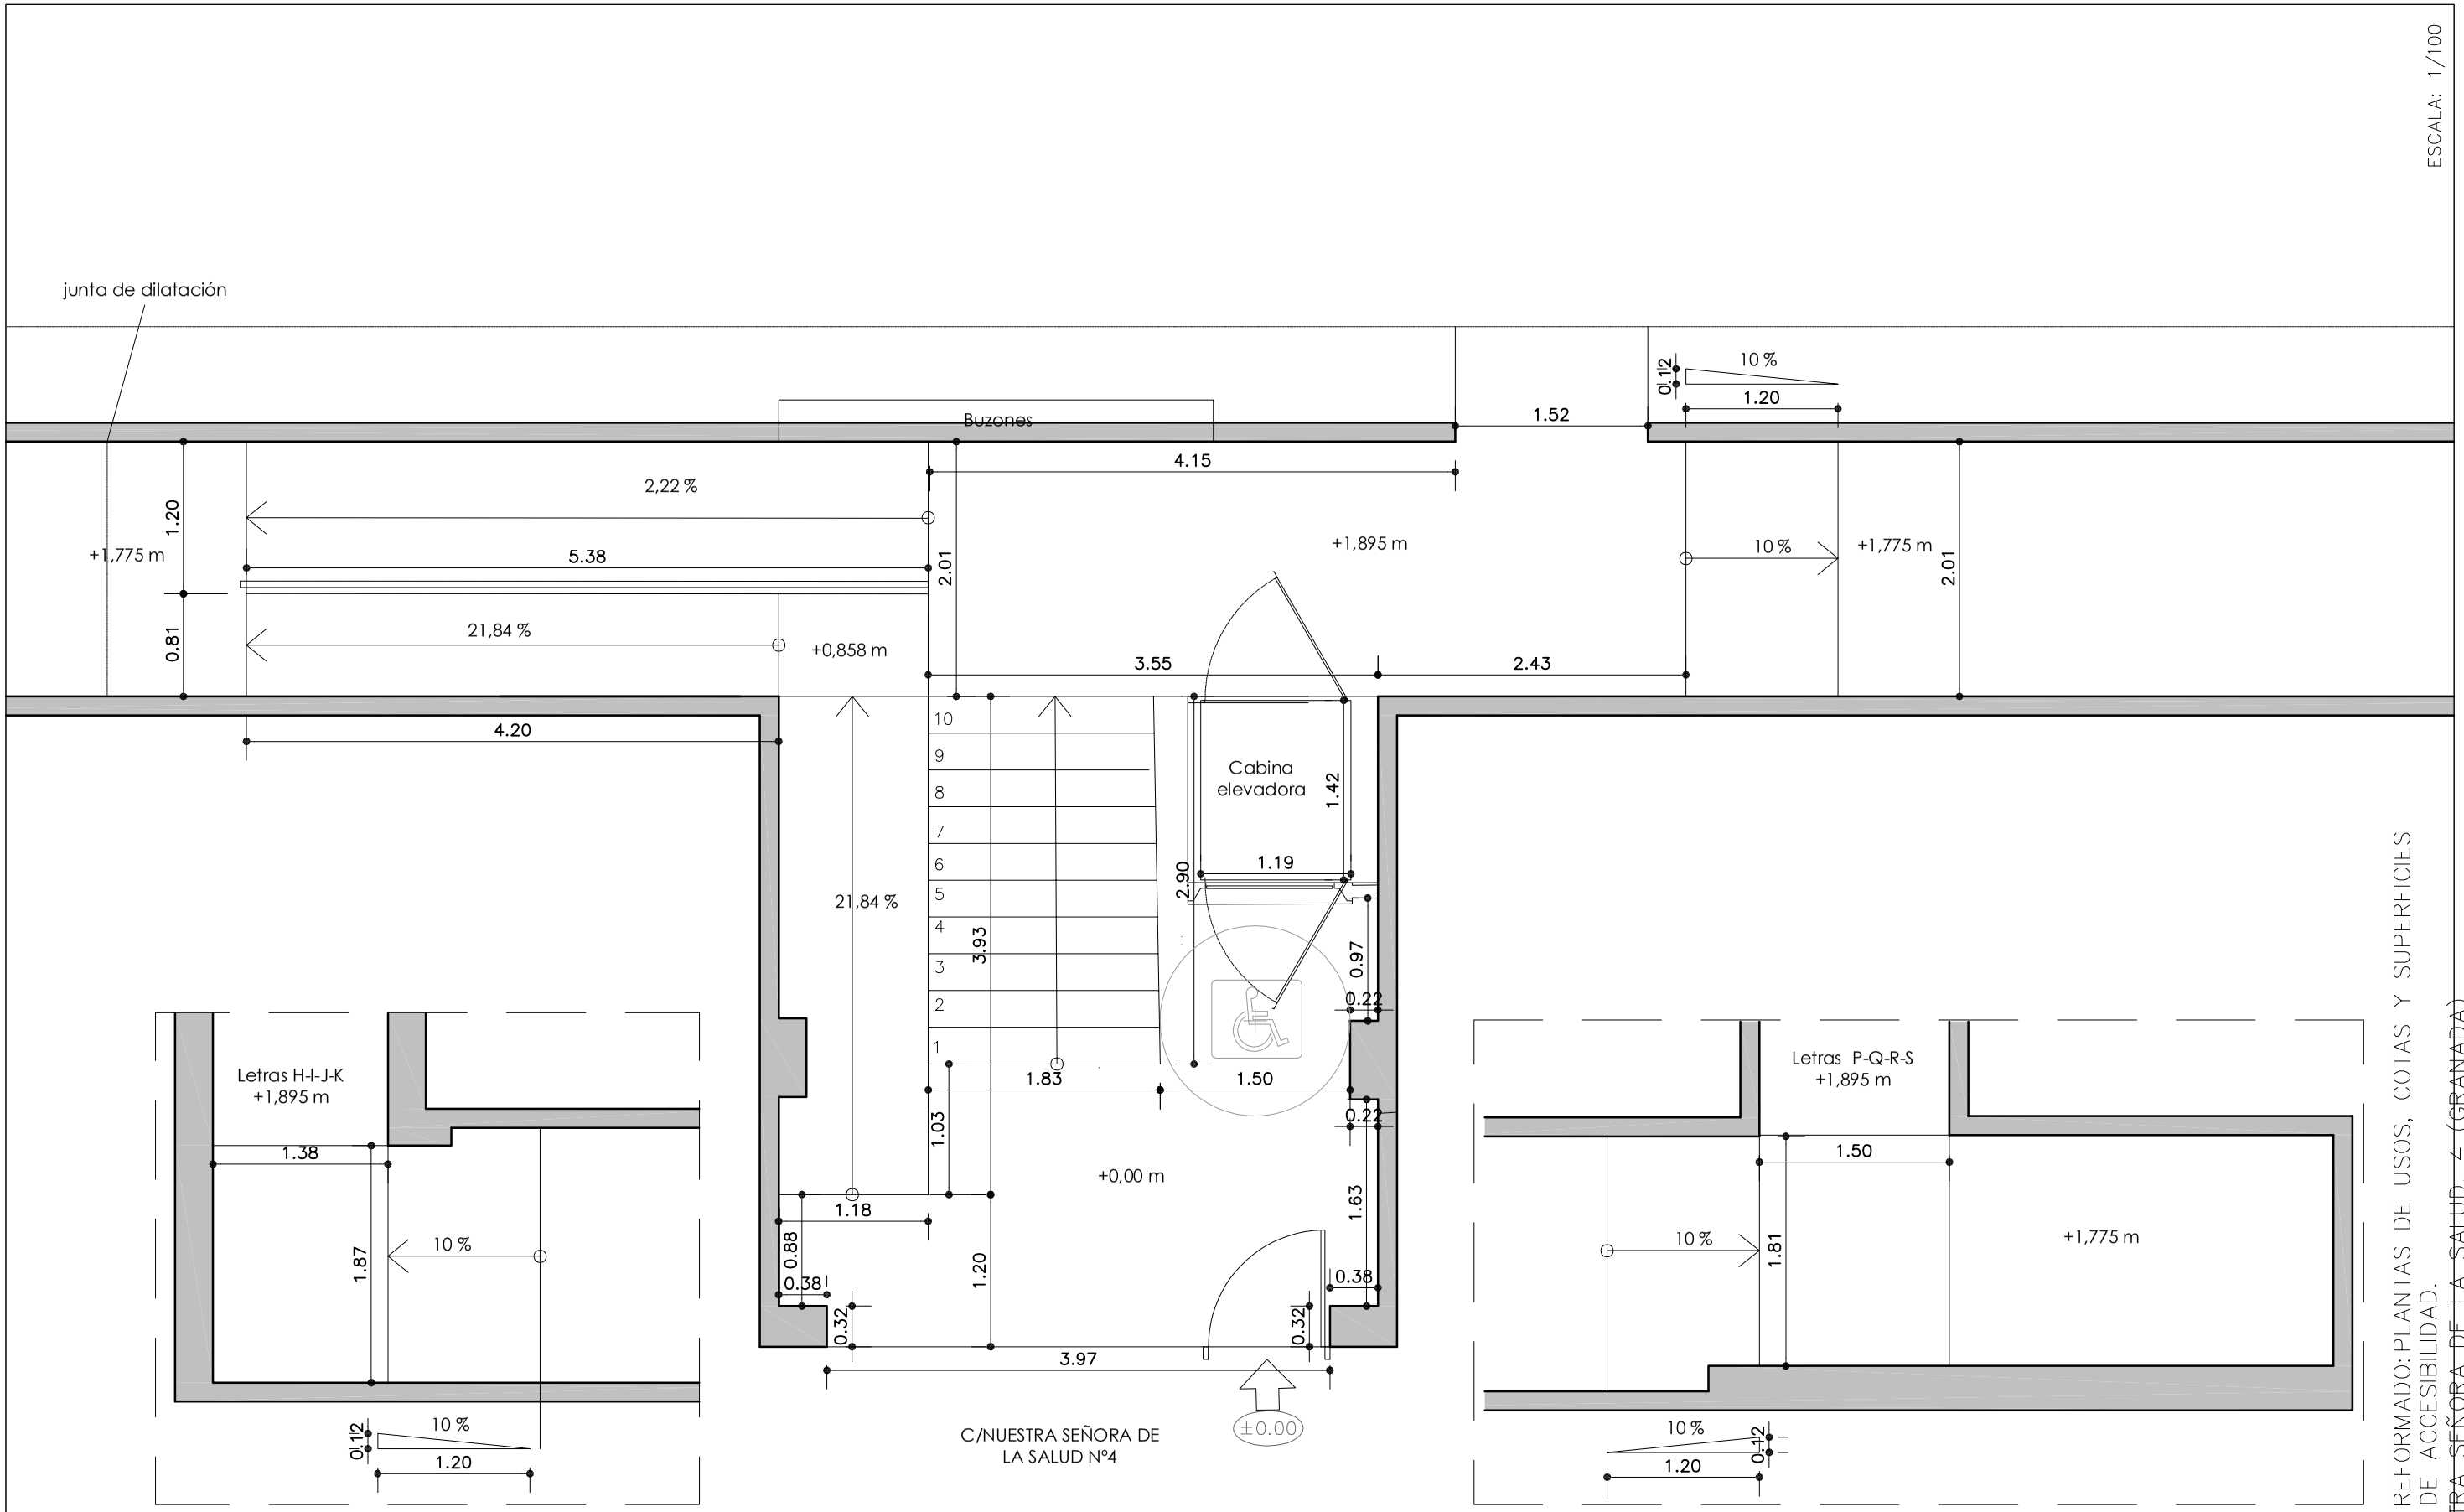

ESCALA: 1/100

ABRIL–2025

ESTADO REFORMADO: PLANTAS DE USOS, COTAS Y SUPERFICIES

MEJORA DE ACCESIBILIDAD.

C/NUESTRA SEÑORA DE LA SALUD, 4 (GRANADA)

RUBÉN LUNA ORTEGA. ARQUITECTO TÉCNICO.
TEL 656.563.484
rubenluna.pyr@gmail.com

RUBÉN LUNA ®
PROYECTOS Y REFORMAS